



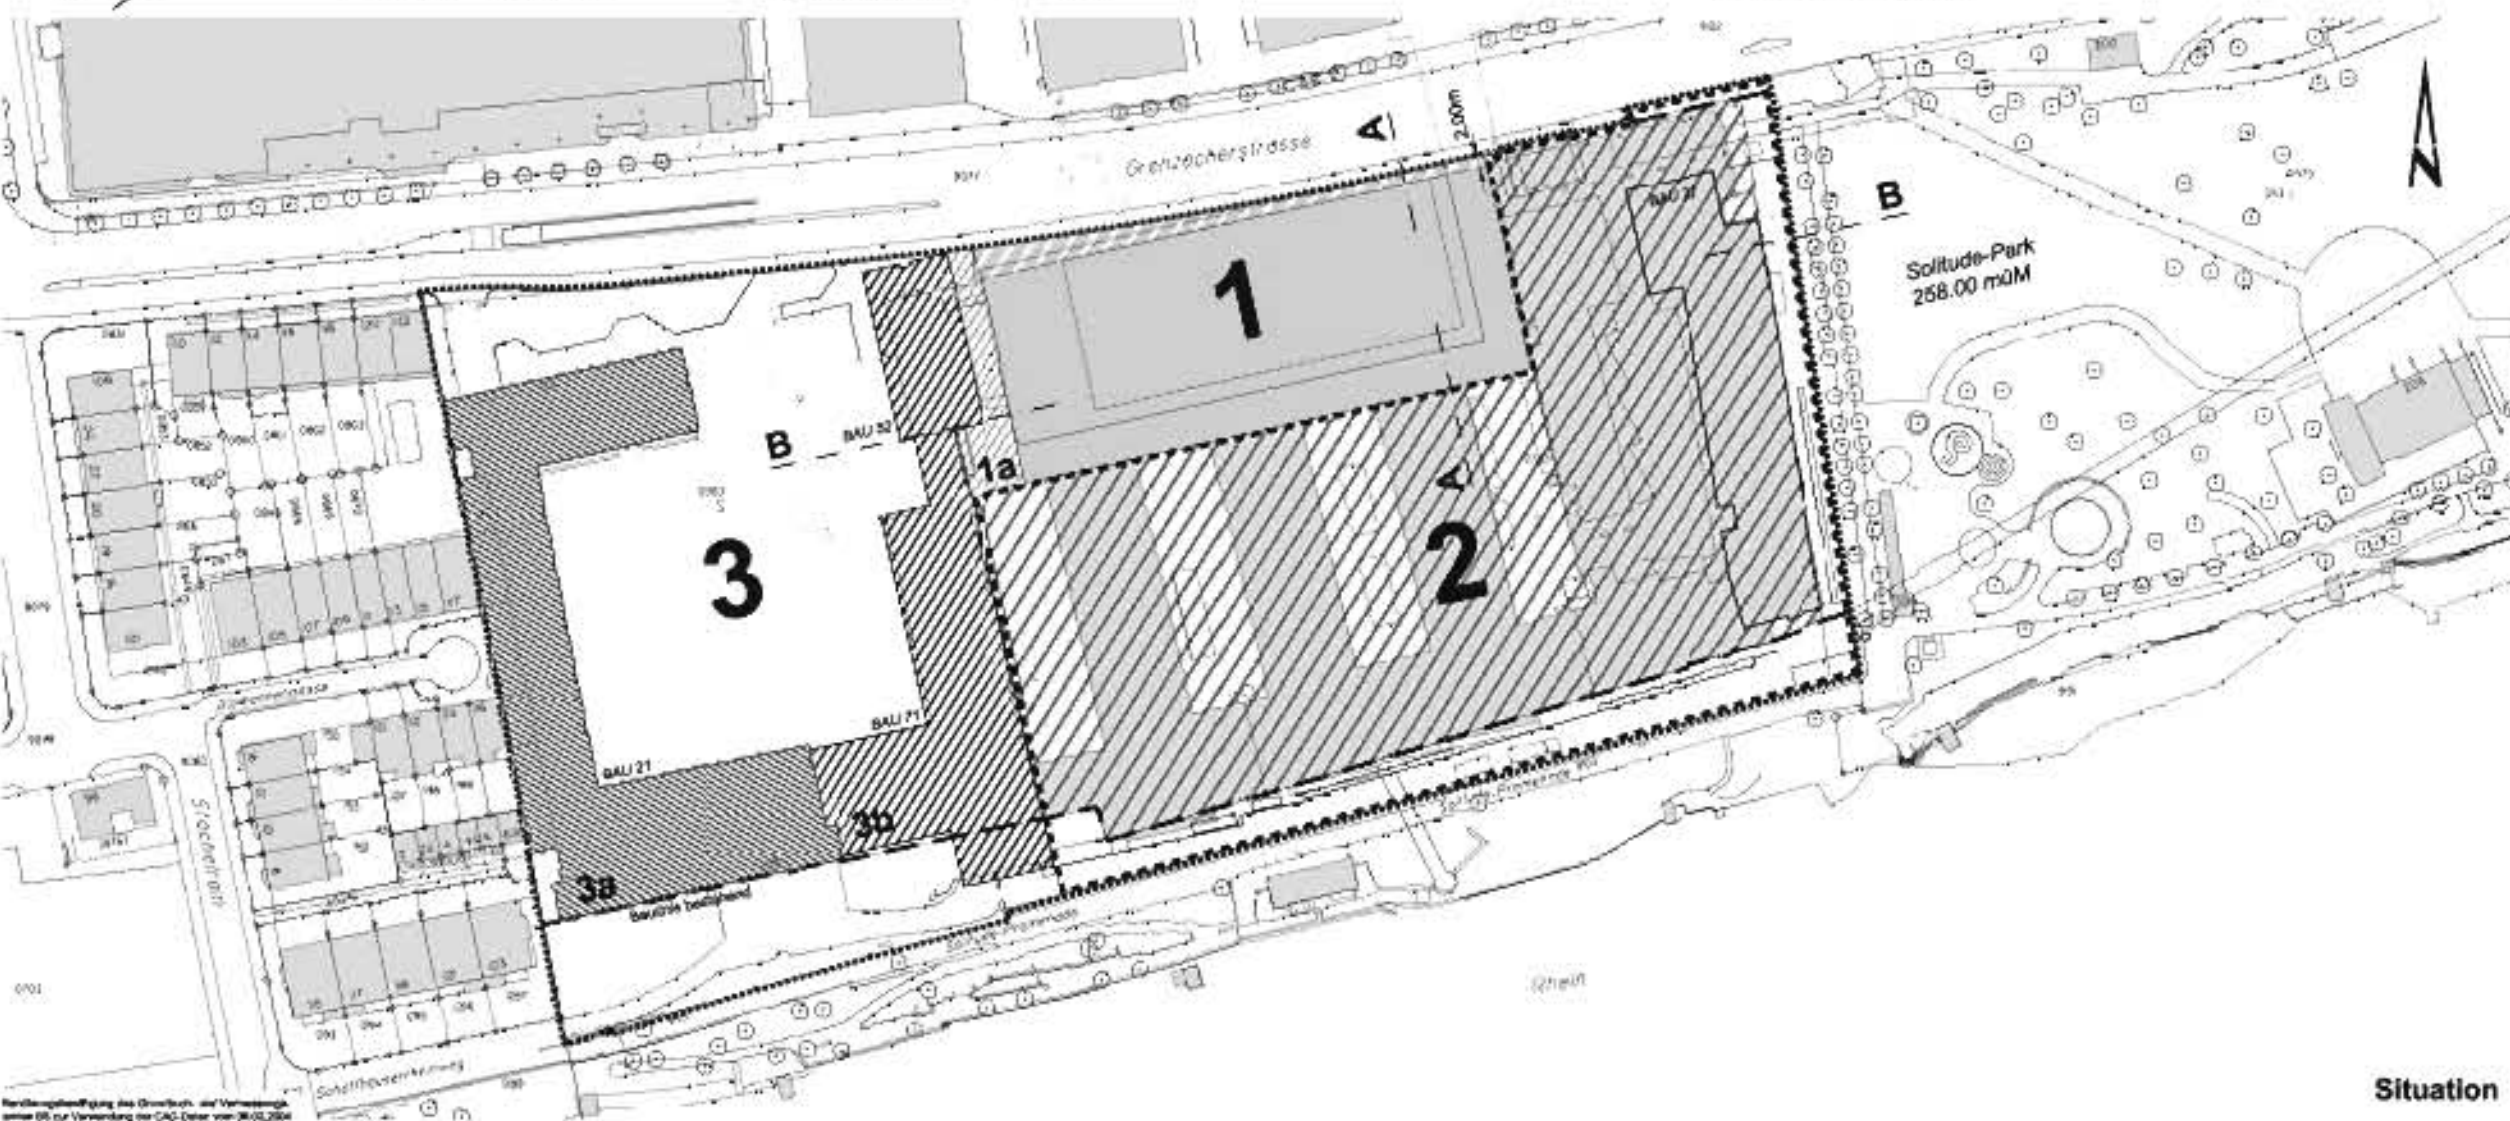

- Planungsperimeter
- Perimeter Planungspflicht
- Baufeld 1
- ▨ Baufeld 1 Versatz Erdgeschoss
- ▨ Bereich 1a
- ▨ Baufeld 2
- ▨ Bereich 3a
- ▨ Bereich 3b

orientierender Inhalt:

- Baulinie bestehend
- Gebäude bestehend

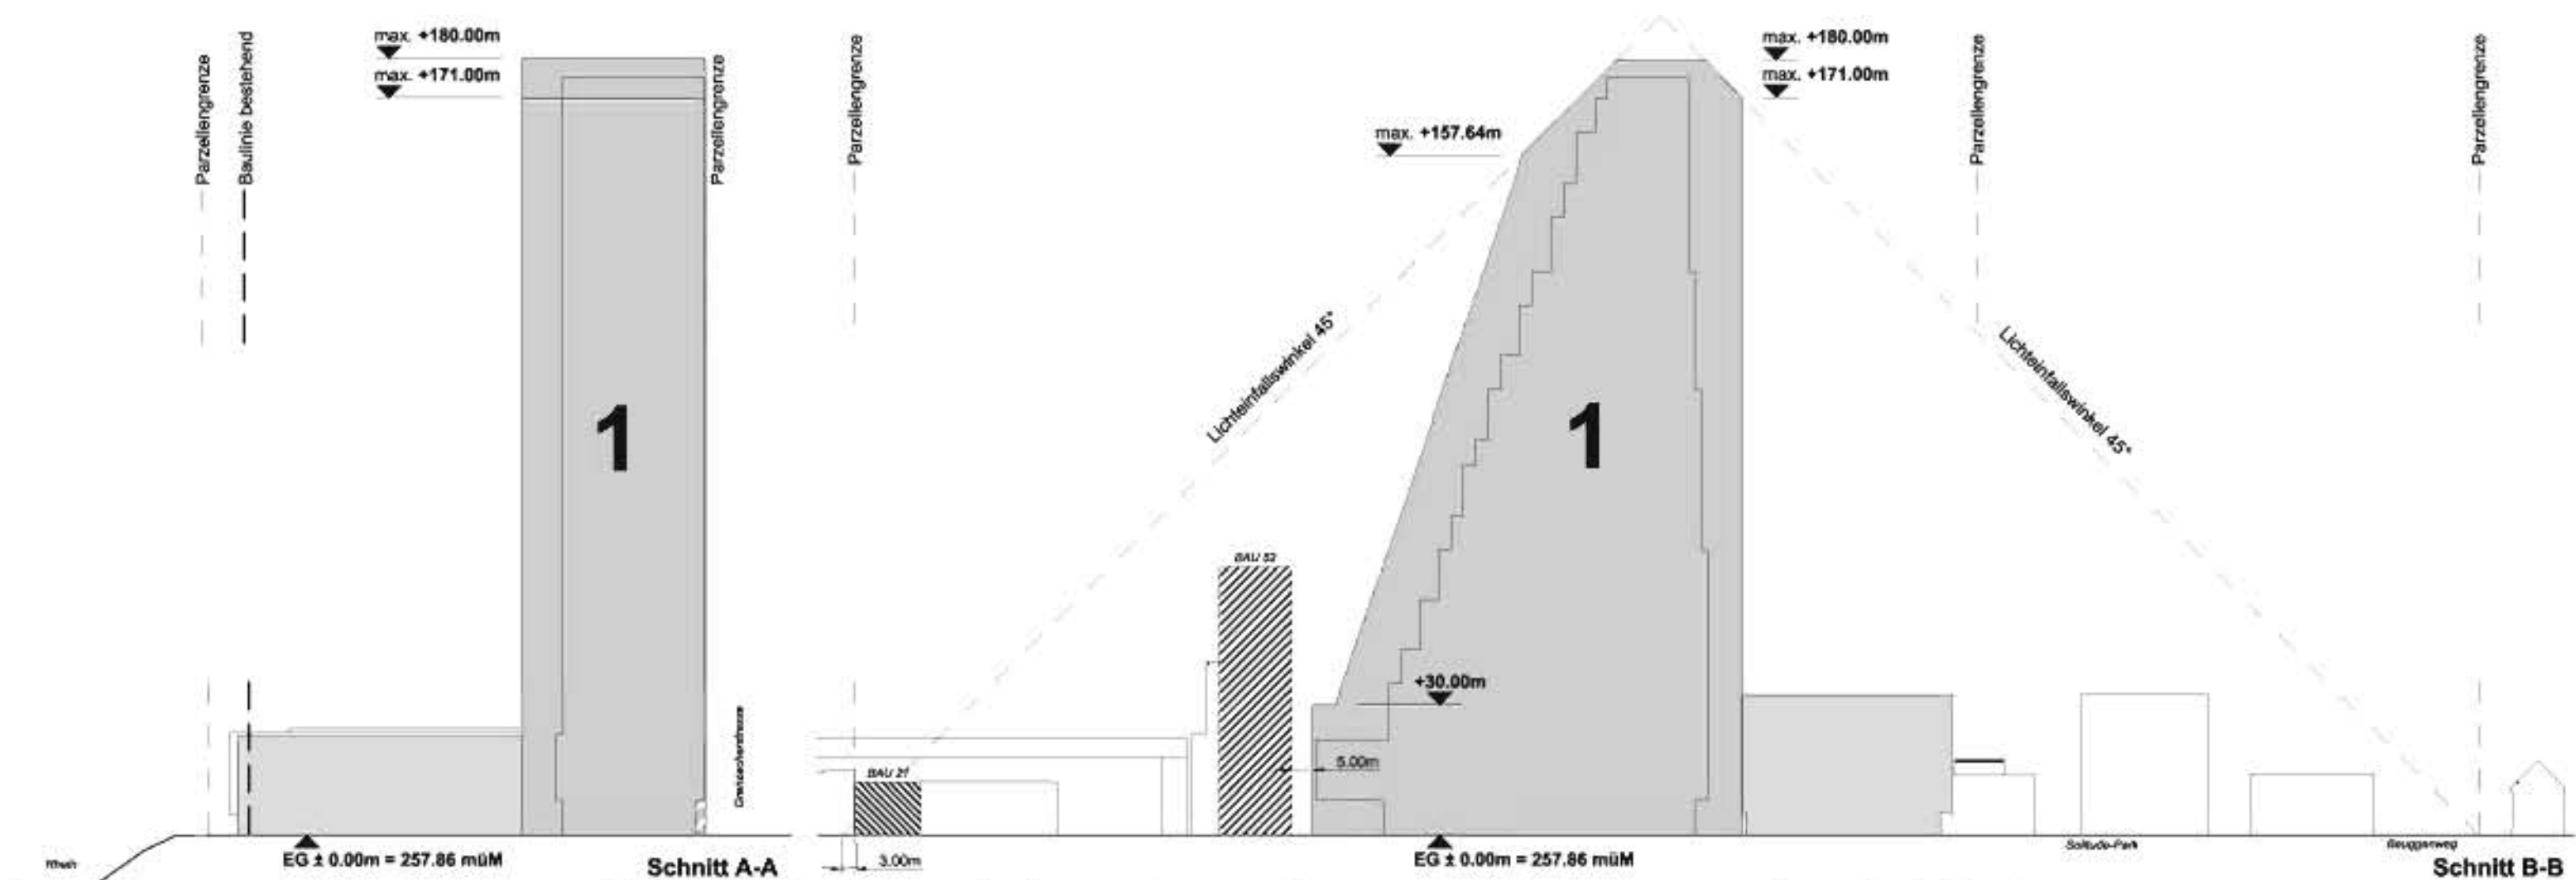

1		Bau- und Verkehrsdepartement des Kantons Basel-Stadt	
		Hochbau- und Planungsamt, Planung	
F. Hoffmann - La Roche AG		Ordnung	000.000
Grenzacherstrasse (Südareal)		Planung	04.10.2010
Bebauungsplan		Planung	00
		Zeichner	00
		Architekt	00
		Plan-Nr.	13428
Hochhaus 4		Ordnung	00.000
		Planung	04.10.2010
		Planung	00
		Zeichner	00
		Architekt	00
		Plan-Nr.	13428

Situation